


換地 図

縮尺	1/700	街区番号	62
町名	岩槻区美園東一丁目		

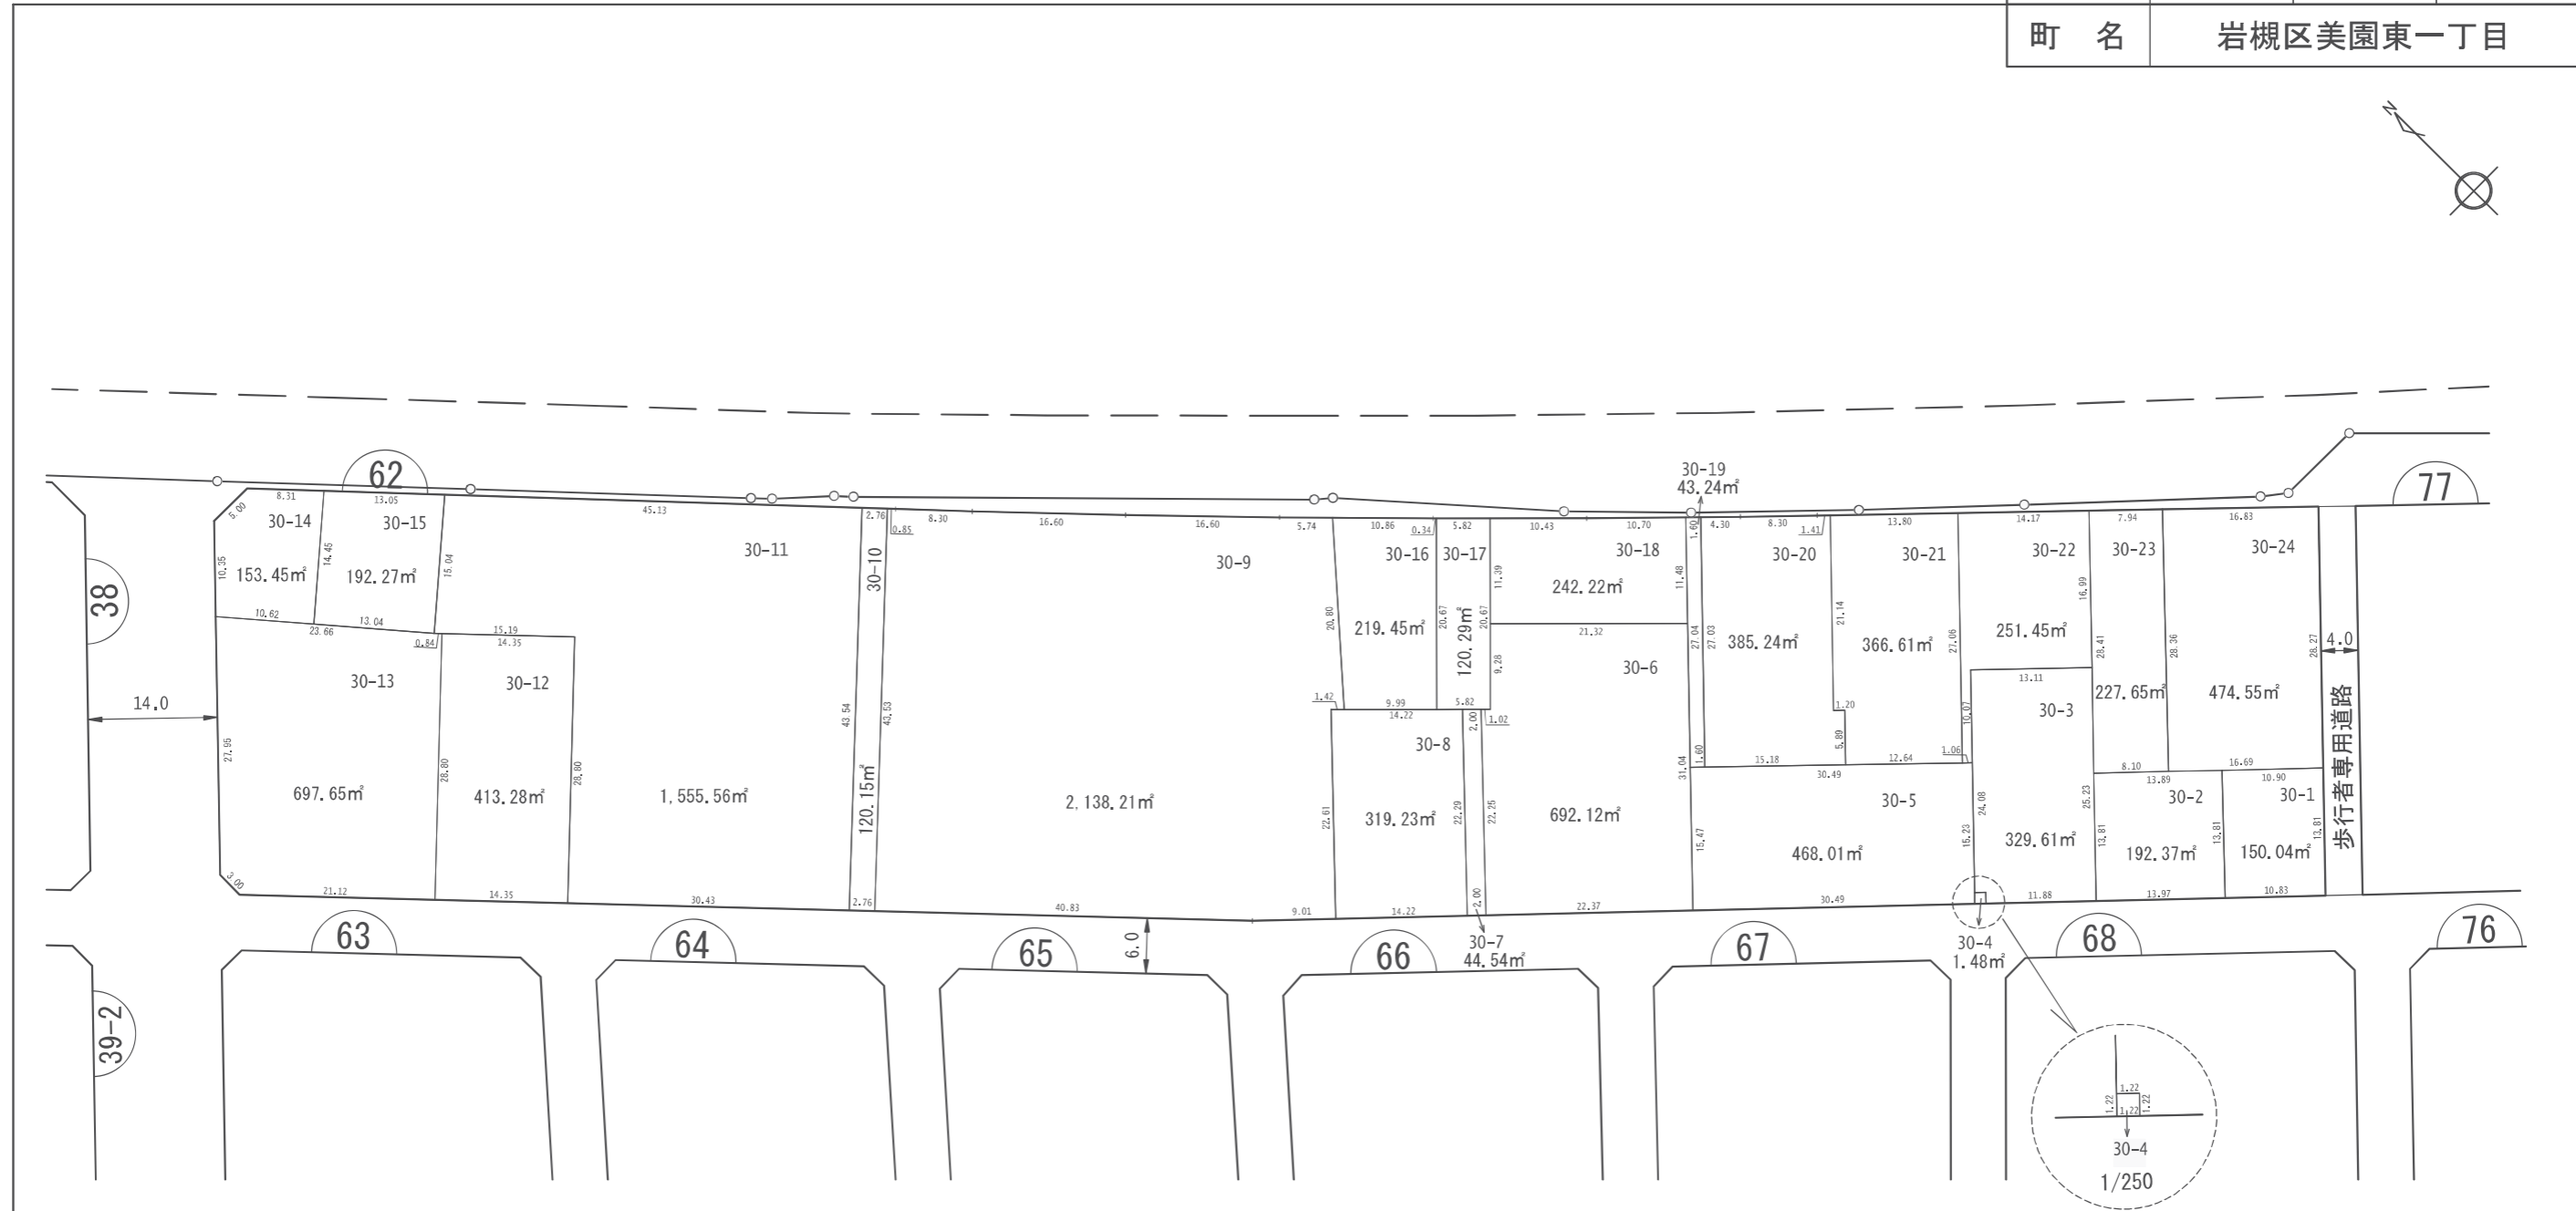

参考図
平成29年2月17日換地処分
※記載内容は換地処分当時の状況を示したものであり、現在の換地の位置を証明するものではありません。

凡 例	
	施行地区界
	街区番号
1-1	地番
10.00	換地辺長 (m)
200.00m²	換地地積 (m²)
	換地位置

