


# 換地 図

縮 尺	1/500	街区番号	20
町 名	岩槻区美園東二丁目		

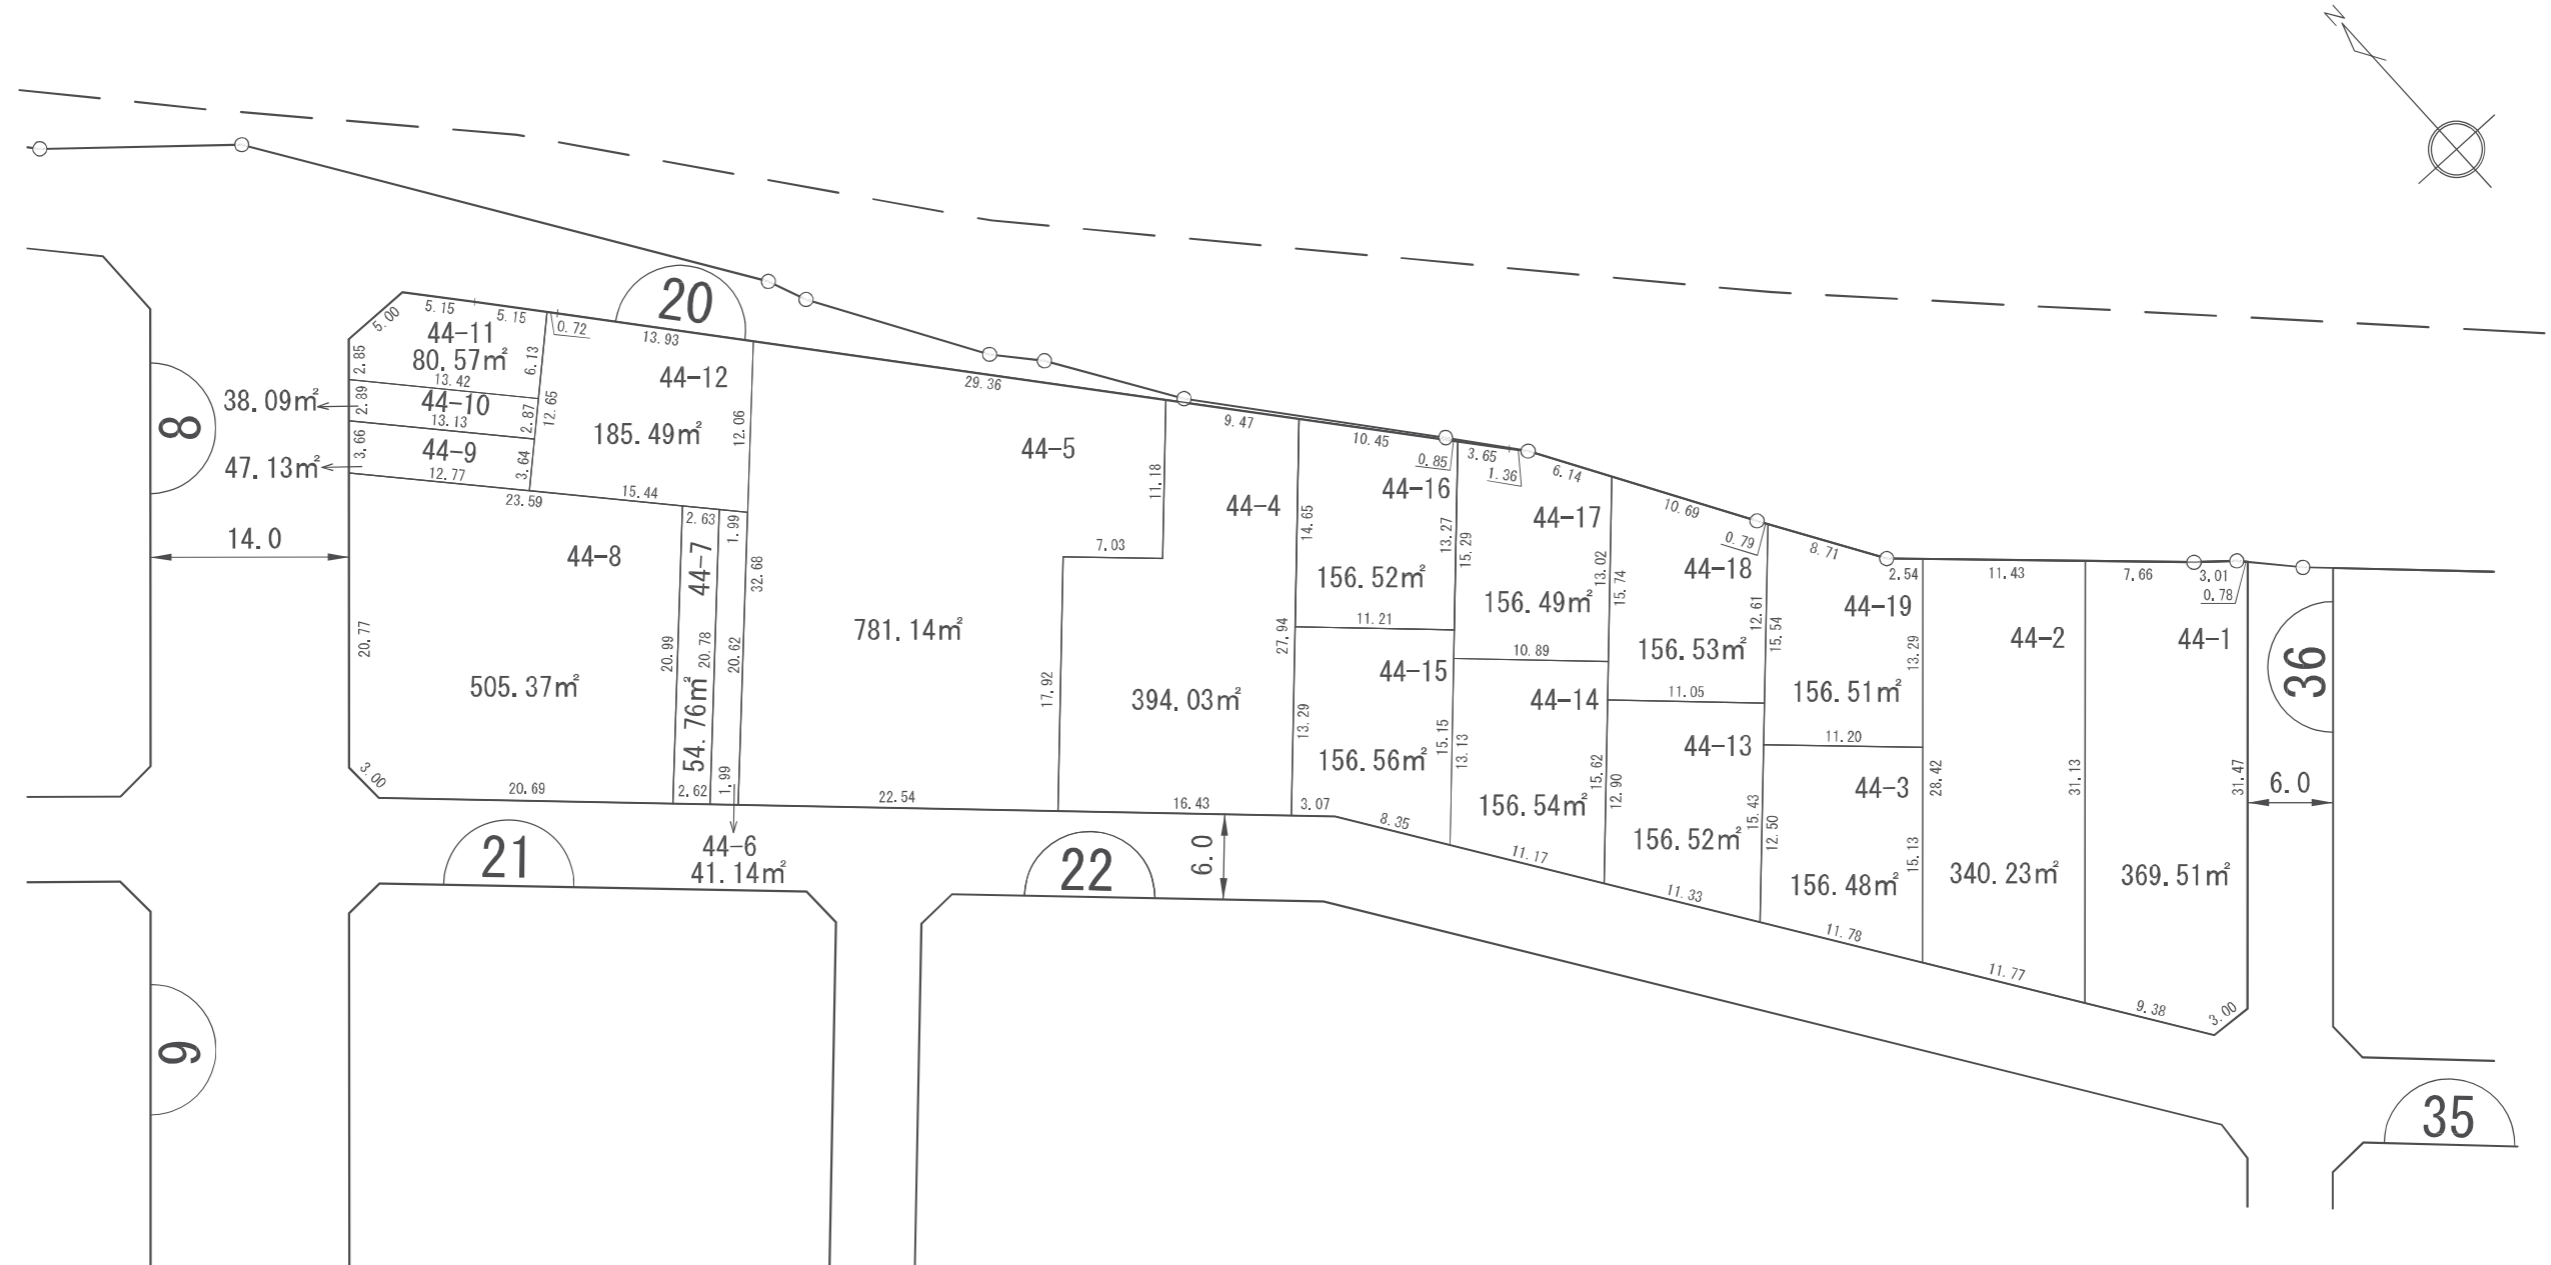

参考図  
平成29年2月17日換地処分  
※記載内容は換地処分当時の状況を示したものであり、  
現在の換地の位置を証明するものではありません。

凡 例	
	施行地区界
	街区番号
1-1	地 番
10.00	換地辺長 (m)
200.00m²	換地地積 (m²)
	換 地 位 置

