
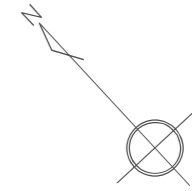


換地 図

| | | | |
|----|-----------|------|----|
| 縮尺 | 1/500 | 街区番号 | 38 |
| 町名 | 岩槻区美園東二丁目 | | |

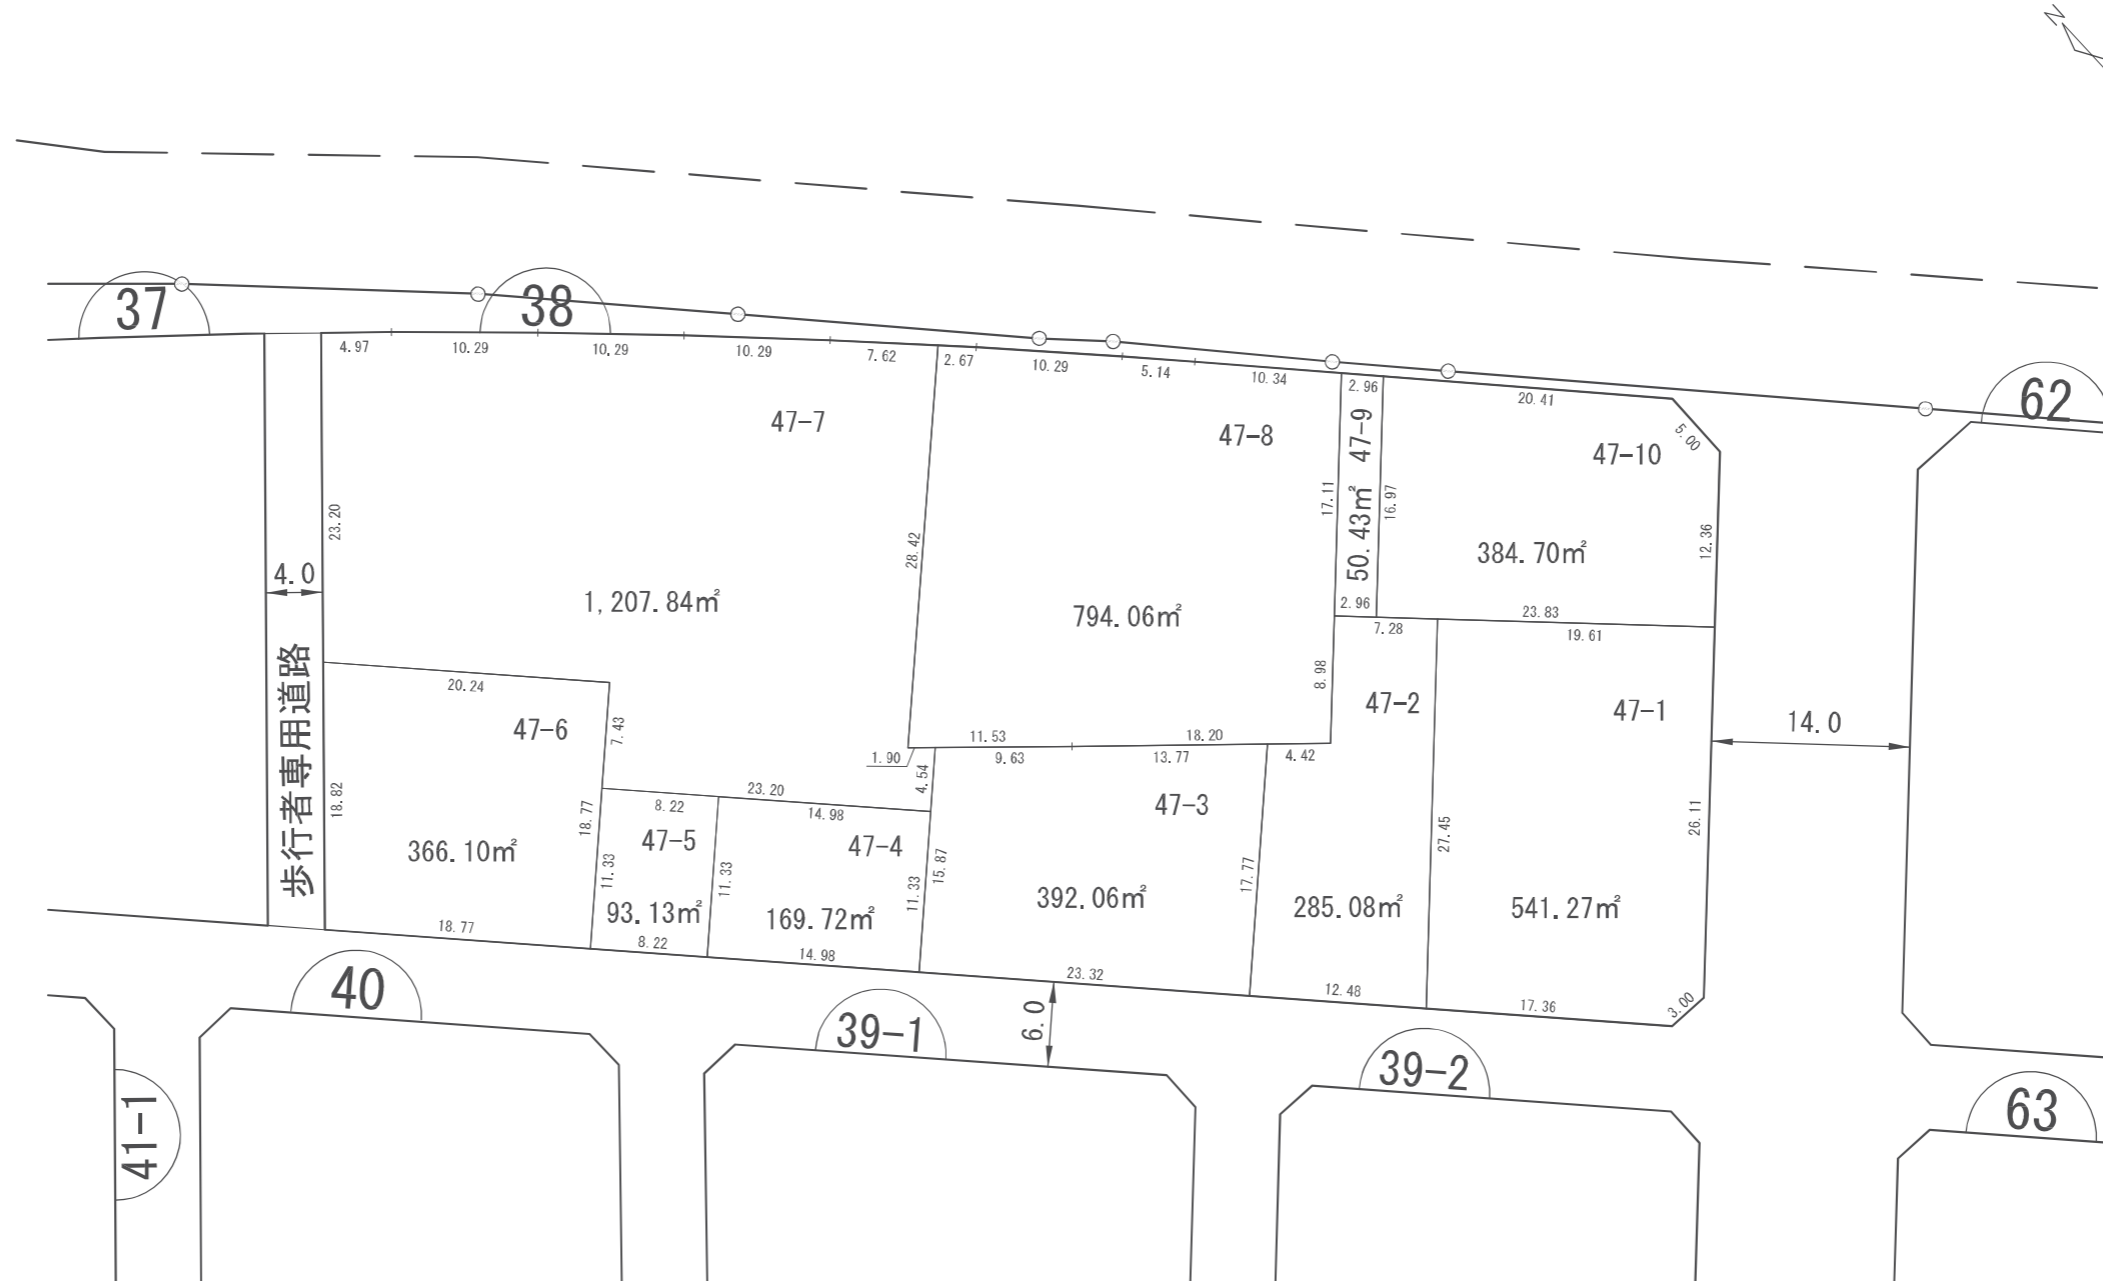

| 凡 例 | |
|----------------------|------------------------|
| | 施行地区界 |
| | 街区番号 |
| 1-1 | 地 番 |
| 10.00 | 換地辺長 (m) |
| 200.00m ² | 換地地積 (m ²) |
| | 換 地 位 置 |

参考図
平成29年2月17日換地処分
※記載内容は換地処分当時の状況を示したものであり、現在の換地の位置を証明するものではありません。

