



- ▼ 車椅子対応出入口 (東西南北4か所に、歩行者・車椅子・自転車利用者の出入口と駐輪場を設ける)
 - ▽ 歩行者対応出入口 (車椅子対応入口以外に、歩行者の出入口を4か所設ける)
- 公園外周には柵を設けず、災害時にどこからでも進入できる形状とする

計画平面図
S=1/600

A-A' 断面

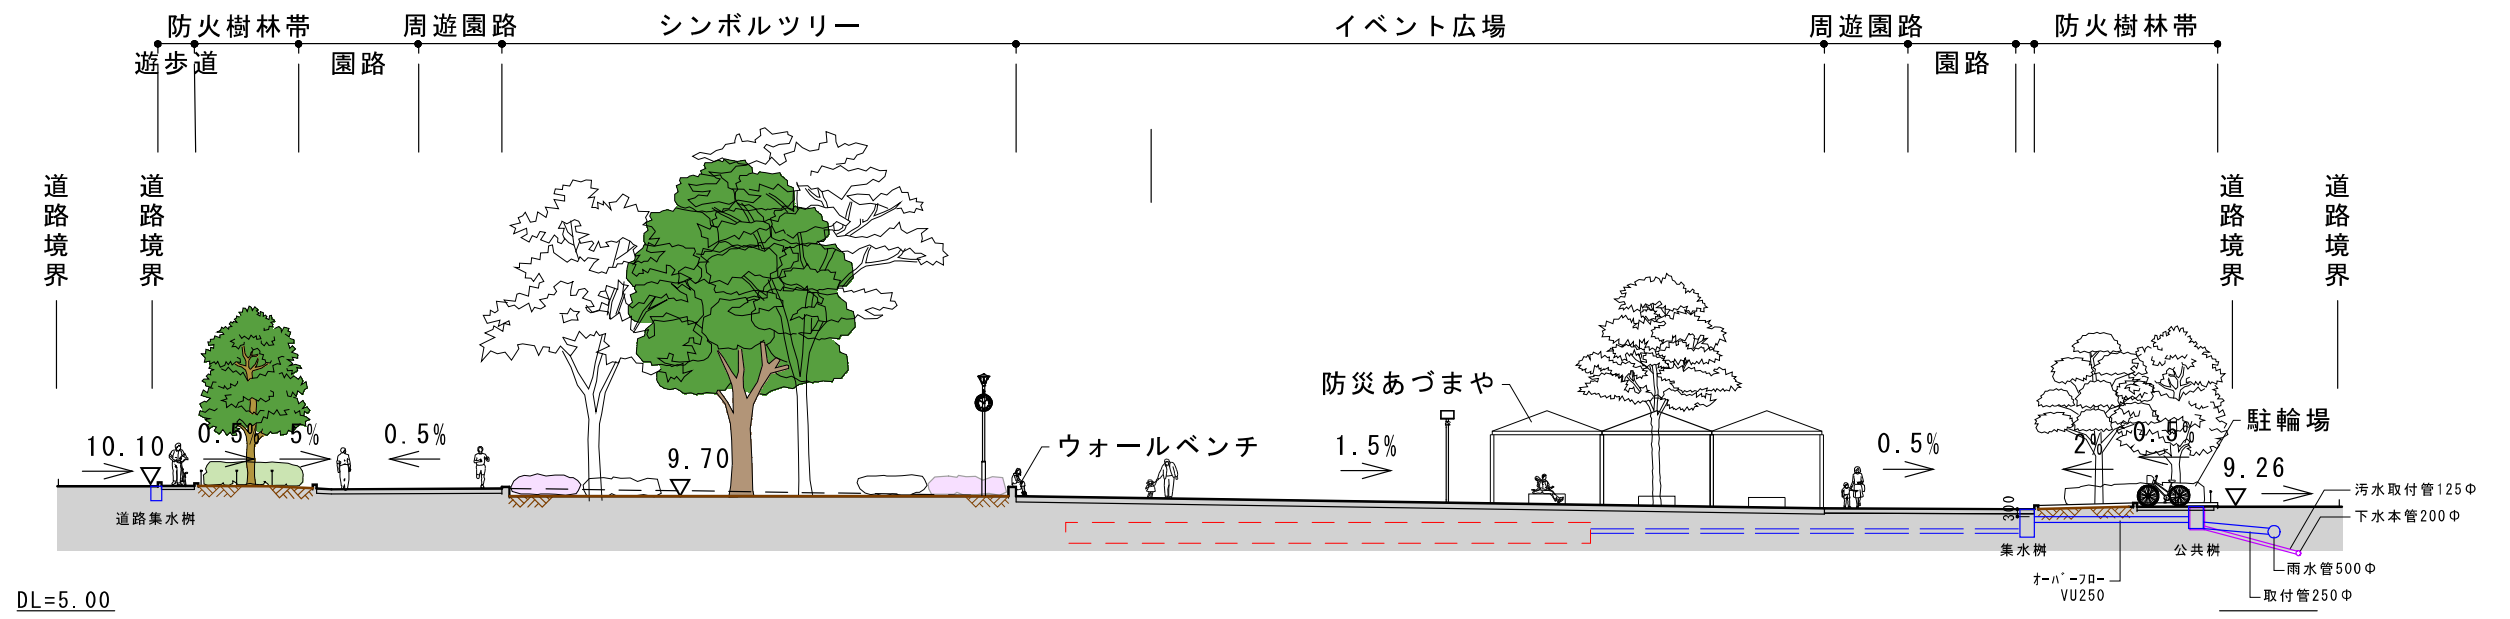

B-B' 断面

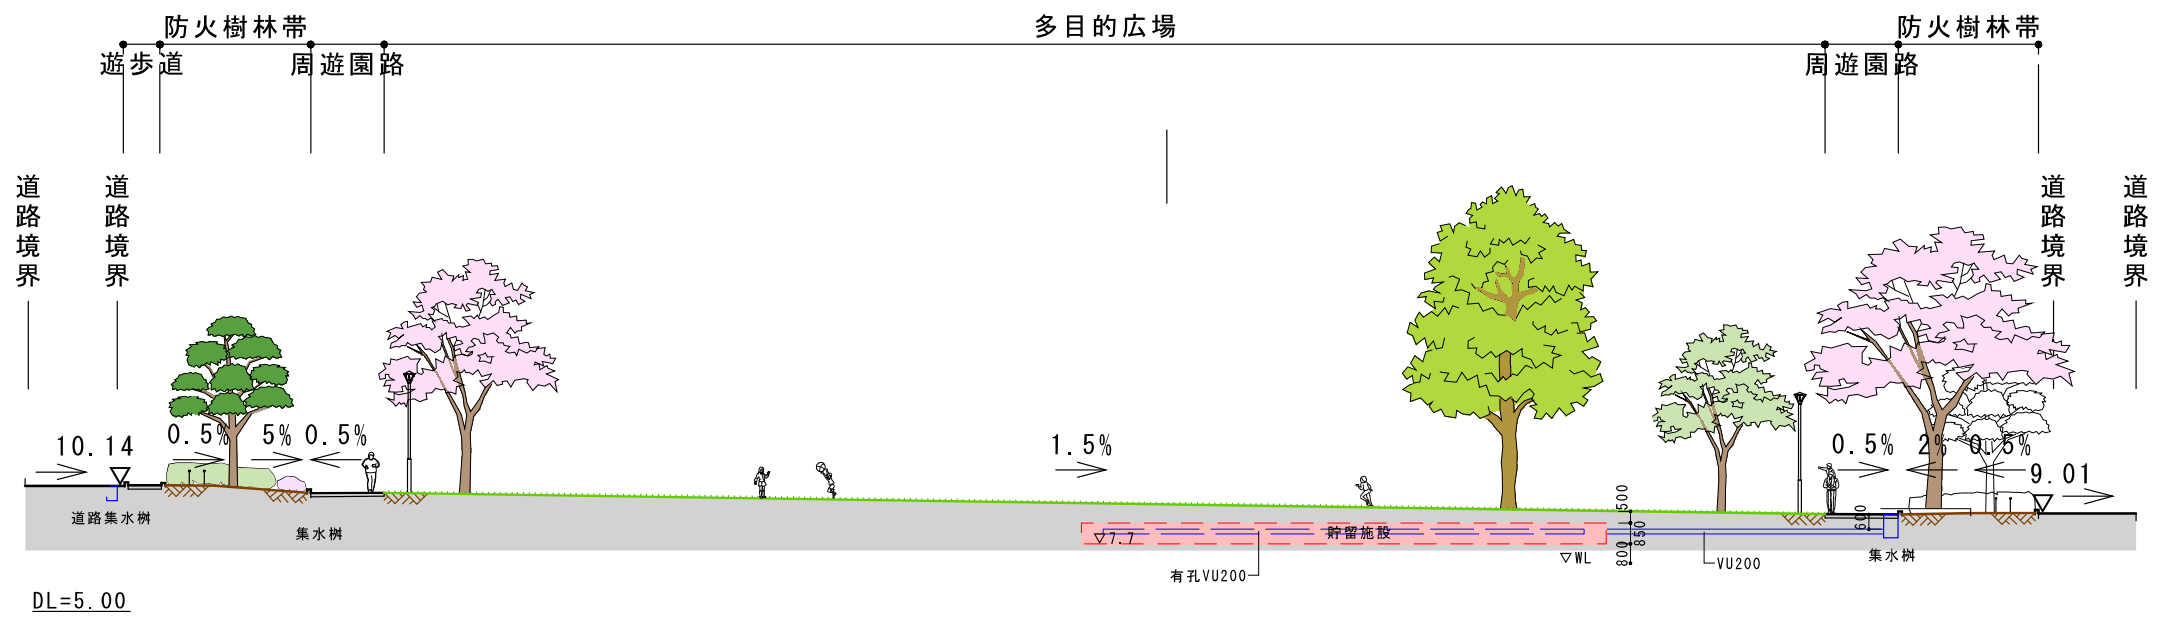

標準断面図
S=1/300