


換地 図

| | | | |
|----|-------|------|----|
| 縮尺 | 1/500 | 街区番号 | 11 |
|----|-------|------|----|

| | | | |
|----|----------------|--|--|
| 所在 | さいたま市見沼区風渡野二丁目 | | |
|----|----------------|--|--|

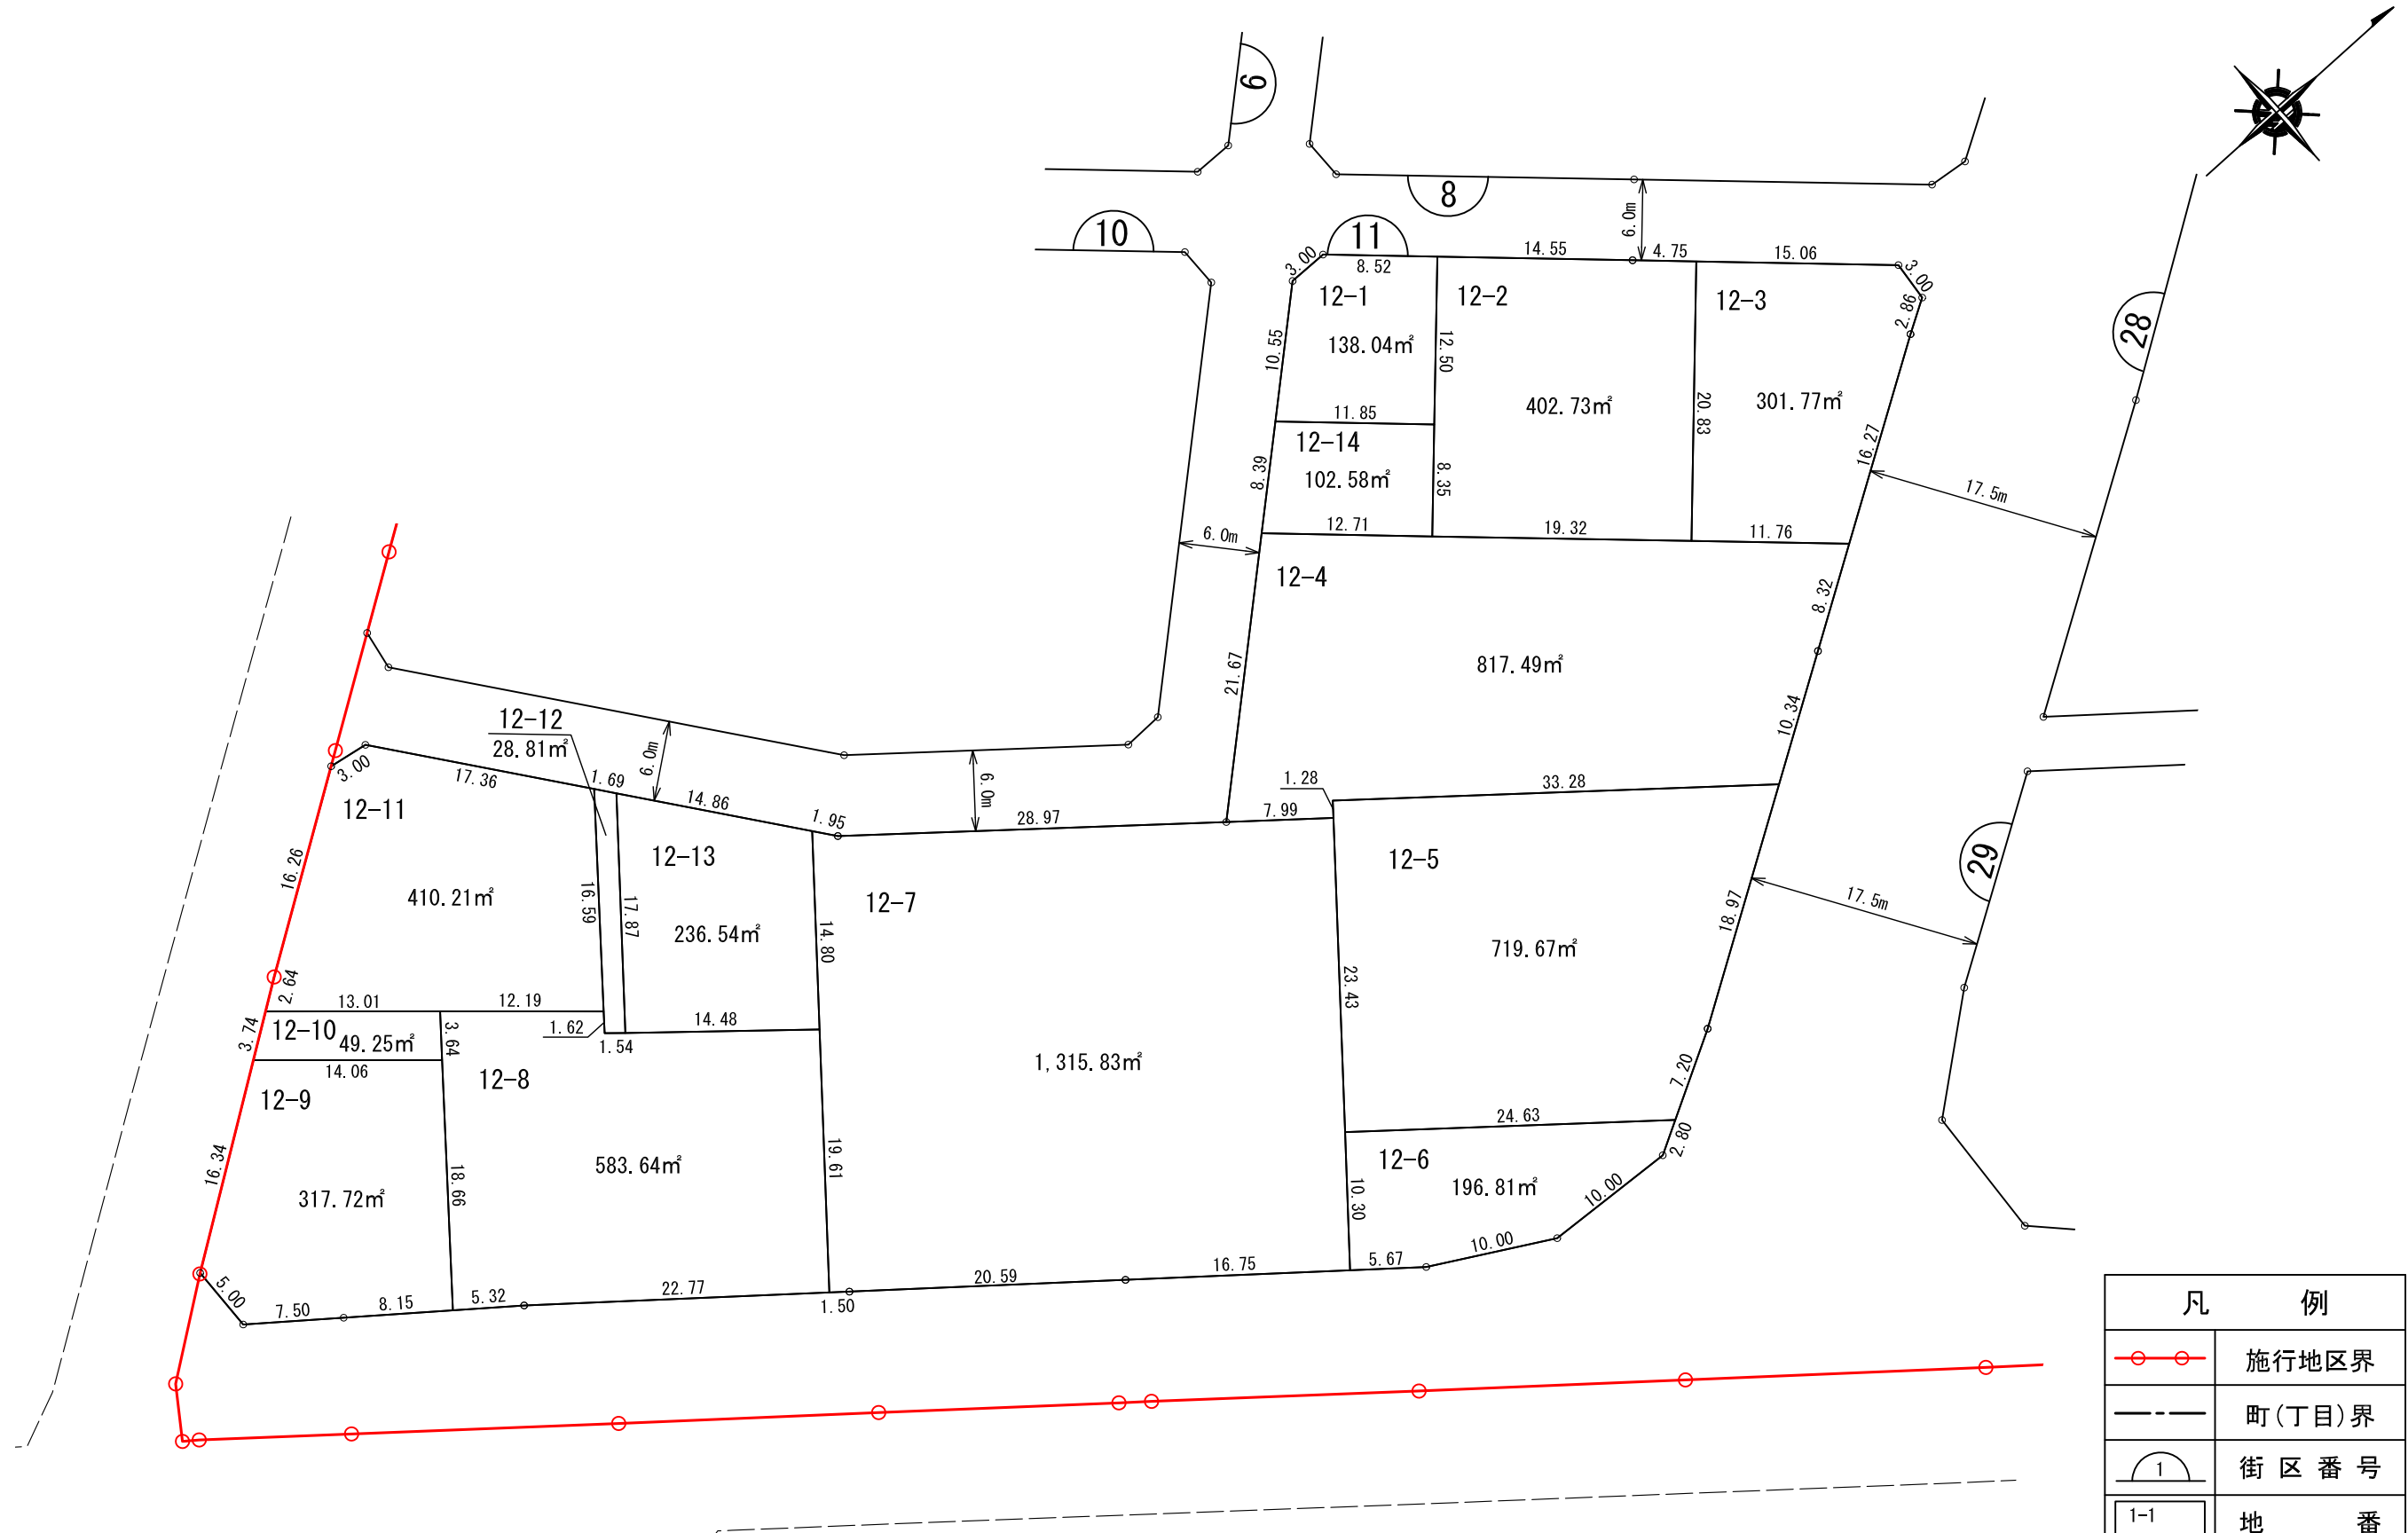

| 凡 例 | |
|-----|-----------------|
| | 施行地区界 |
| | 町(丁目)界 |
| | 街区番号 |
| | 地 番 |
| | 辺長(m)及び換地面積(m²) |
| | 換地の位置 |

参考図
 令和4年2月10日 換地処分公告日
 ※記載内容は換地処分当時の状況を示したものであり、現在の換地の位置を証明するものではありません。

注) 土地の地番については、今後の換地の分割、合併等により変更になることがあります。

さいたま市風渡野南特定土地区画整理組合