



# 市街地再開発事業 計画図

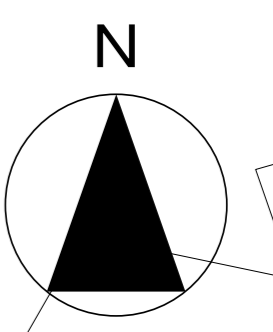

凡例	
	再開発事業施行区域
	壁面の位置の制限 敷地境界線
	施設建築物敷地
	区画街路
	区画道路

S : 1/500

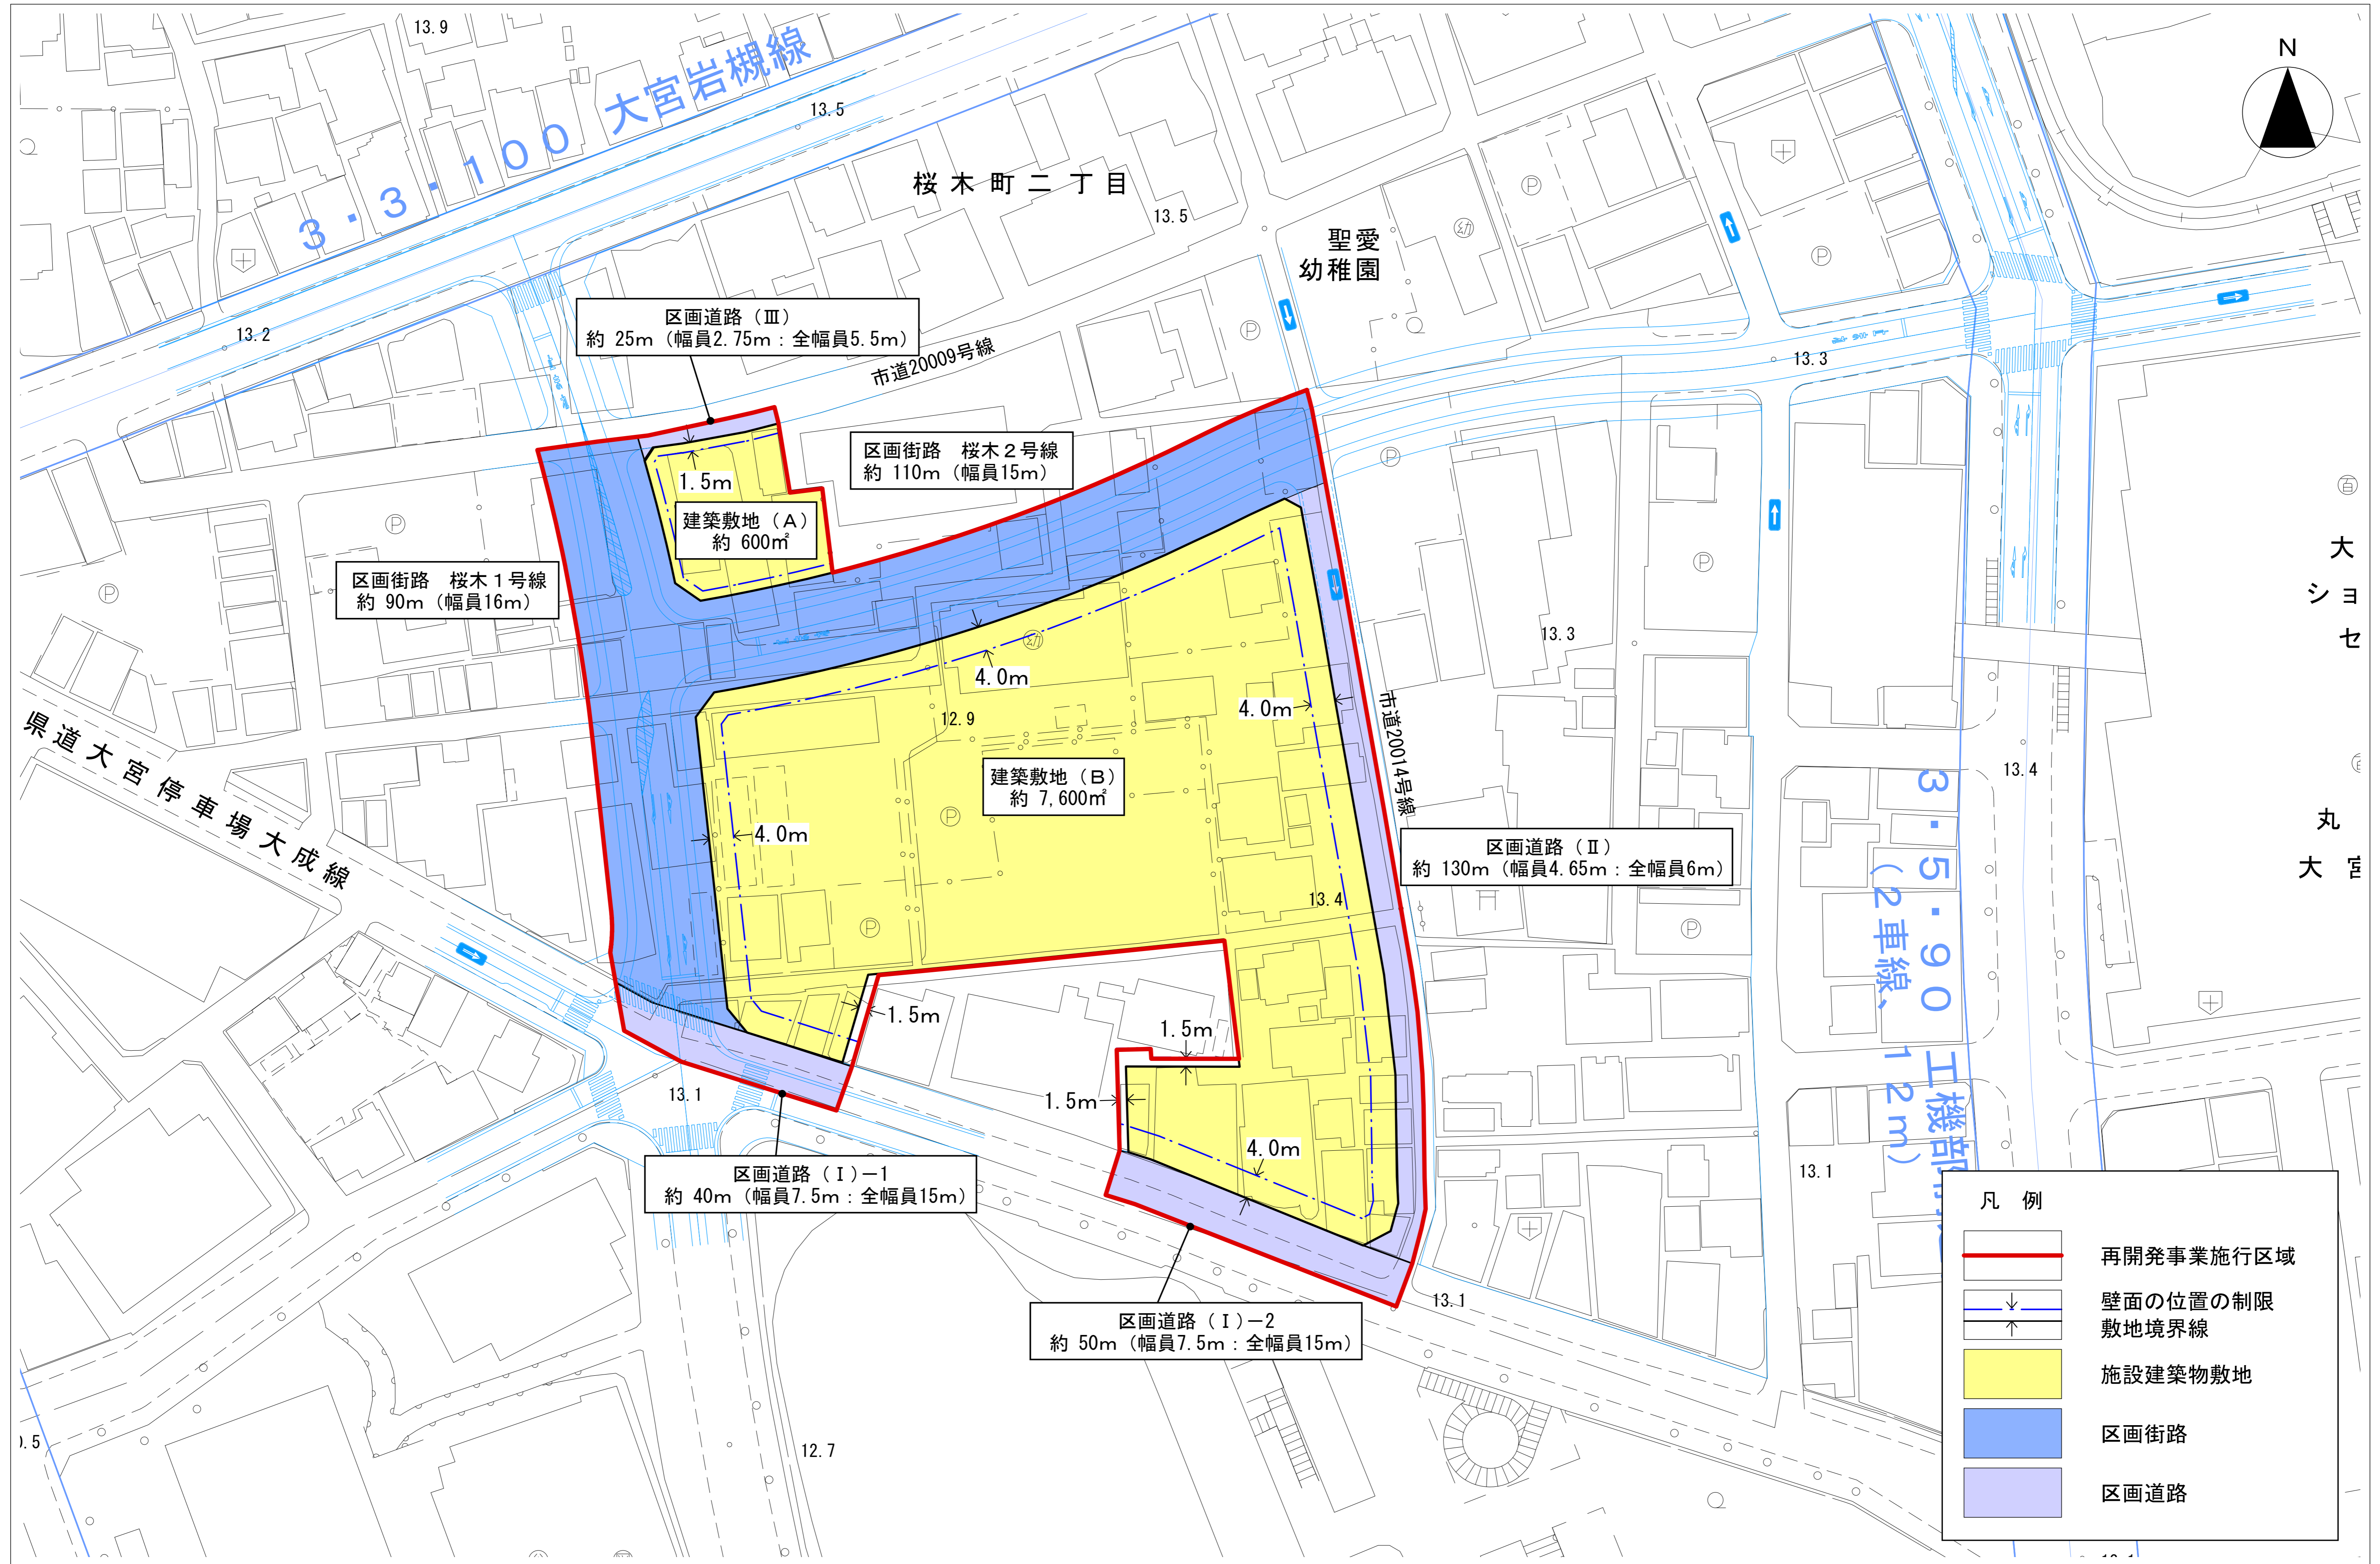