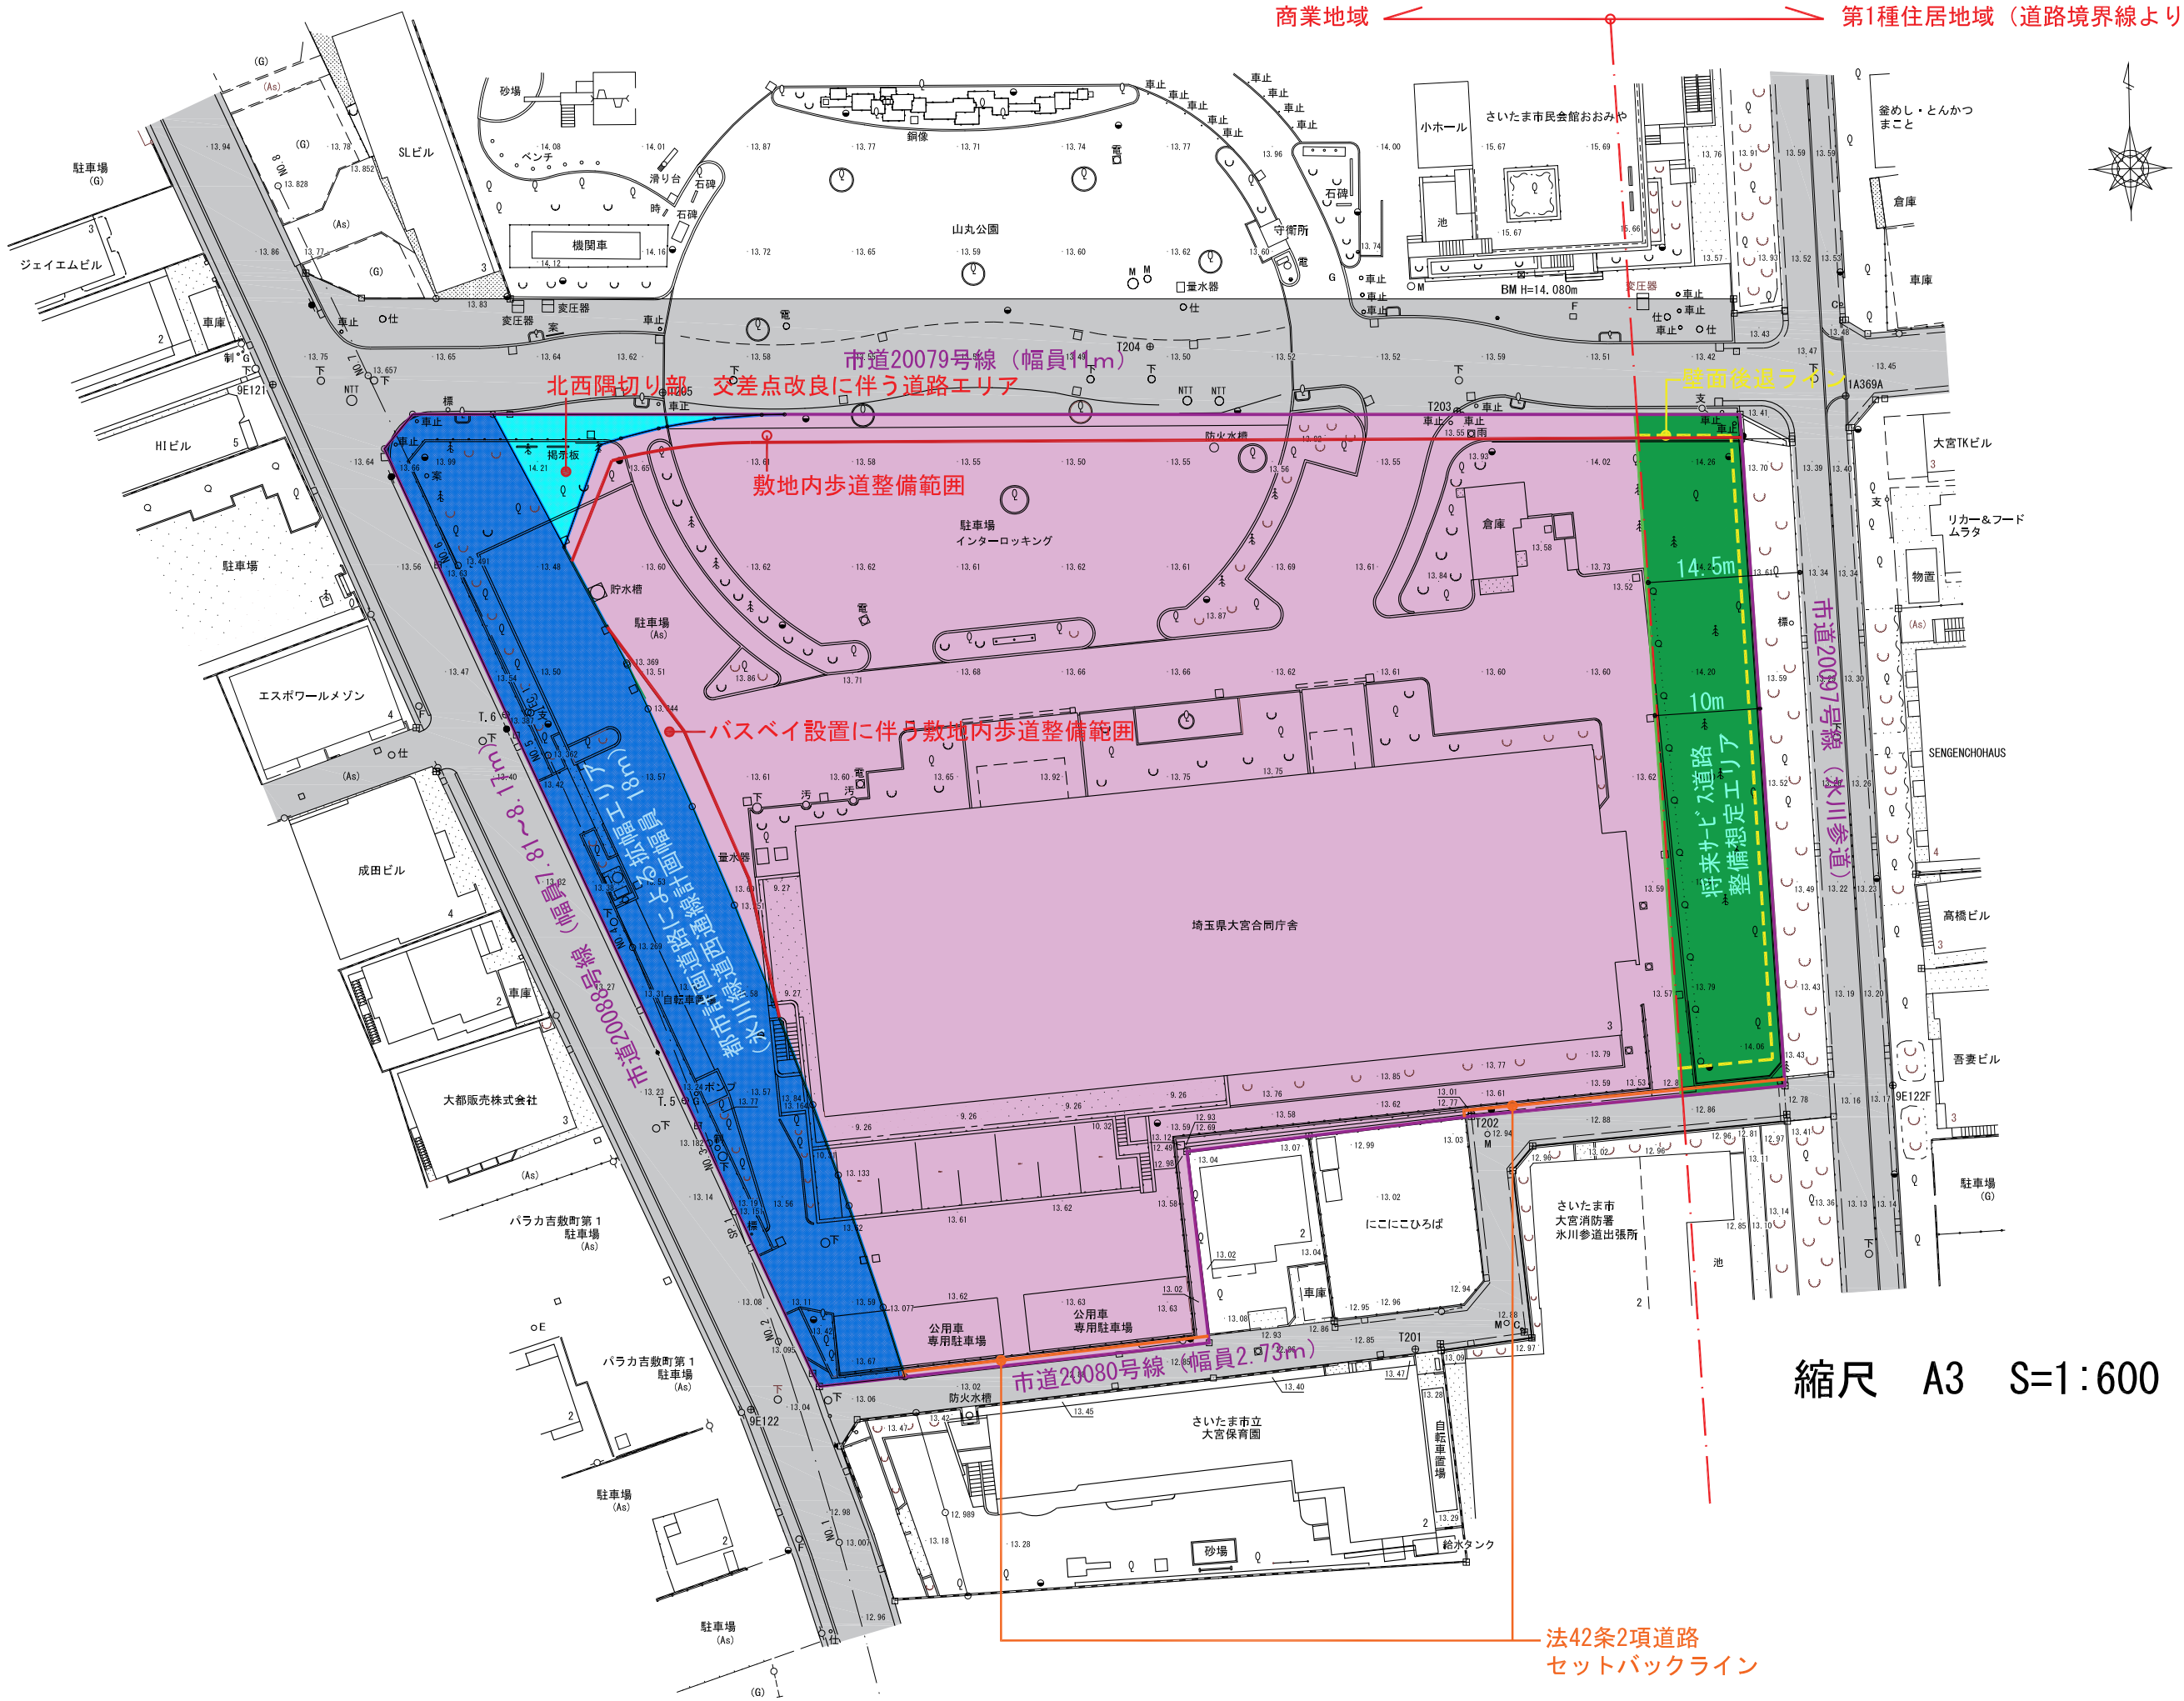

凡　例

⊕ Tn	基準点
⊞ □ ○	境界杭
·	現況点
	建物
	堅牢建物
	無壁舎
	タタキ
	コンクリートブロック塀
	板・トタン塀
	生垣
	鉄柵
	フェンス
汚	汚水人孔
下	下水人孔
雨	雨水人孔
E	電気人孔
	電話人孔
G	ガス人孔
制 制	制水弁
F F	消火栓
仕	仕切弁
	電気・電話柱
	照明灯
	植生界
	耕地界
	田
	畑
	芝地
	園庭
	独立樹
	（大）（小）法面
⊠	ベンチマーク
	荒地