



街区番号 7

土地の所在

さいたま市大宮区
北袋町一丁目

換地図

縮尺=1:1000

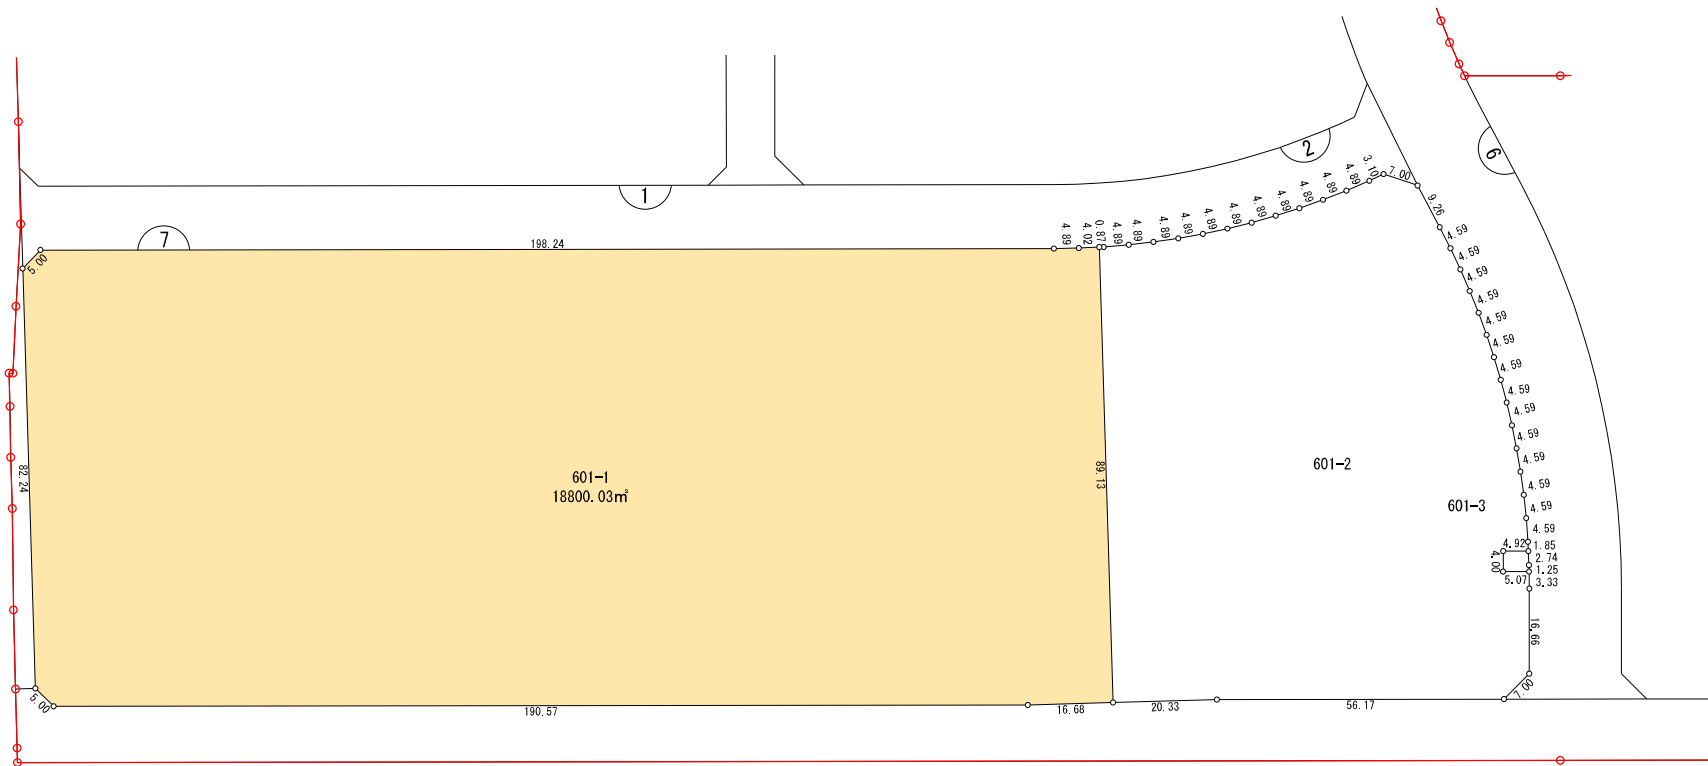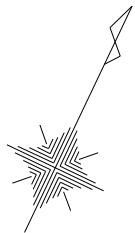

凡 例	
	換地位置
1-1	地番
150.00m ²	換地地積
○ 12.00 ○	辺長 m
—○—	施行地区界

参考図

平成30年1月19日換地処分
※記載内容は換地処分当時の状況を示したものであり、
現在の換地の位置を証明するものではありません。



街区番号 7

土地の所在

さいたま市大宮区
北袋町一丁目

換地図

縮尺=1:1000

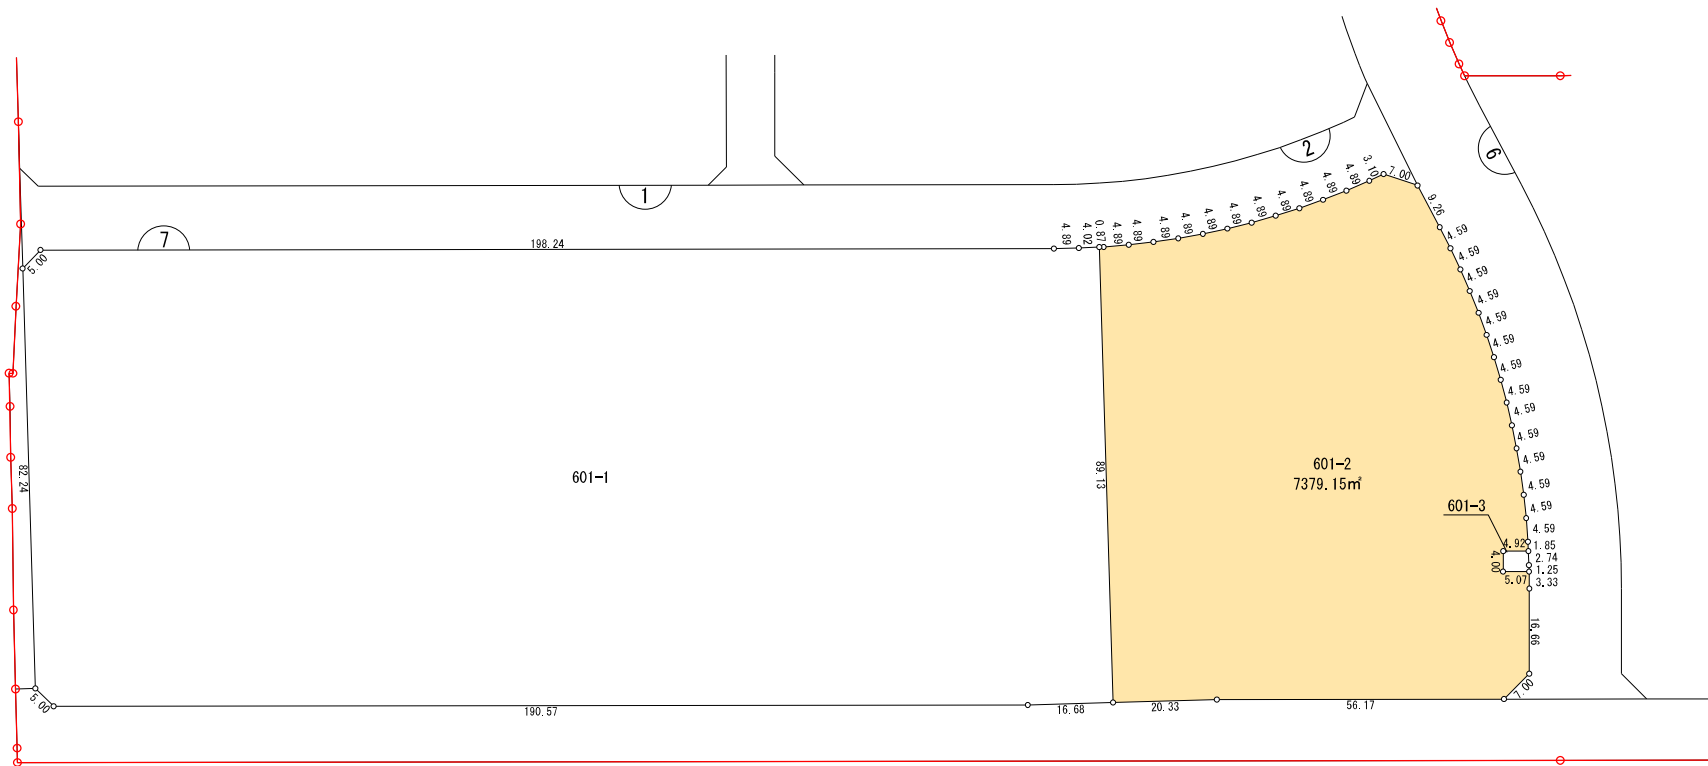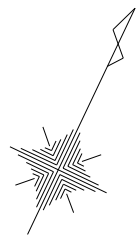

凡 例	
	換地位置
1-1	地番
150.00㎡	換地地積
○ 12.00 ○	辺長 m
—○—	施行地区界

参考図

平成30年1月19日換地処分
※記載内容は換地処分当時の状況を示したものであり、
現在の換地の位置を証明するものではありません。



街区番号 7

土地の所在

さいたま市大宮区
北袋町一丁目

換地図

縮尺=1:1000

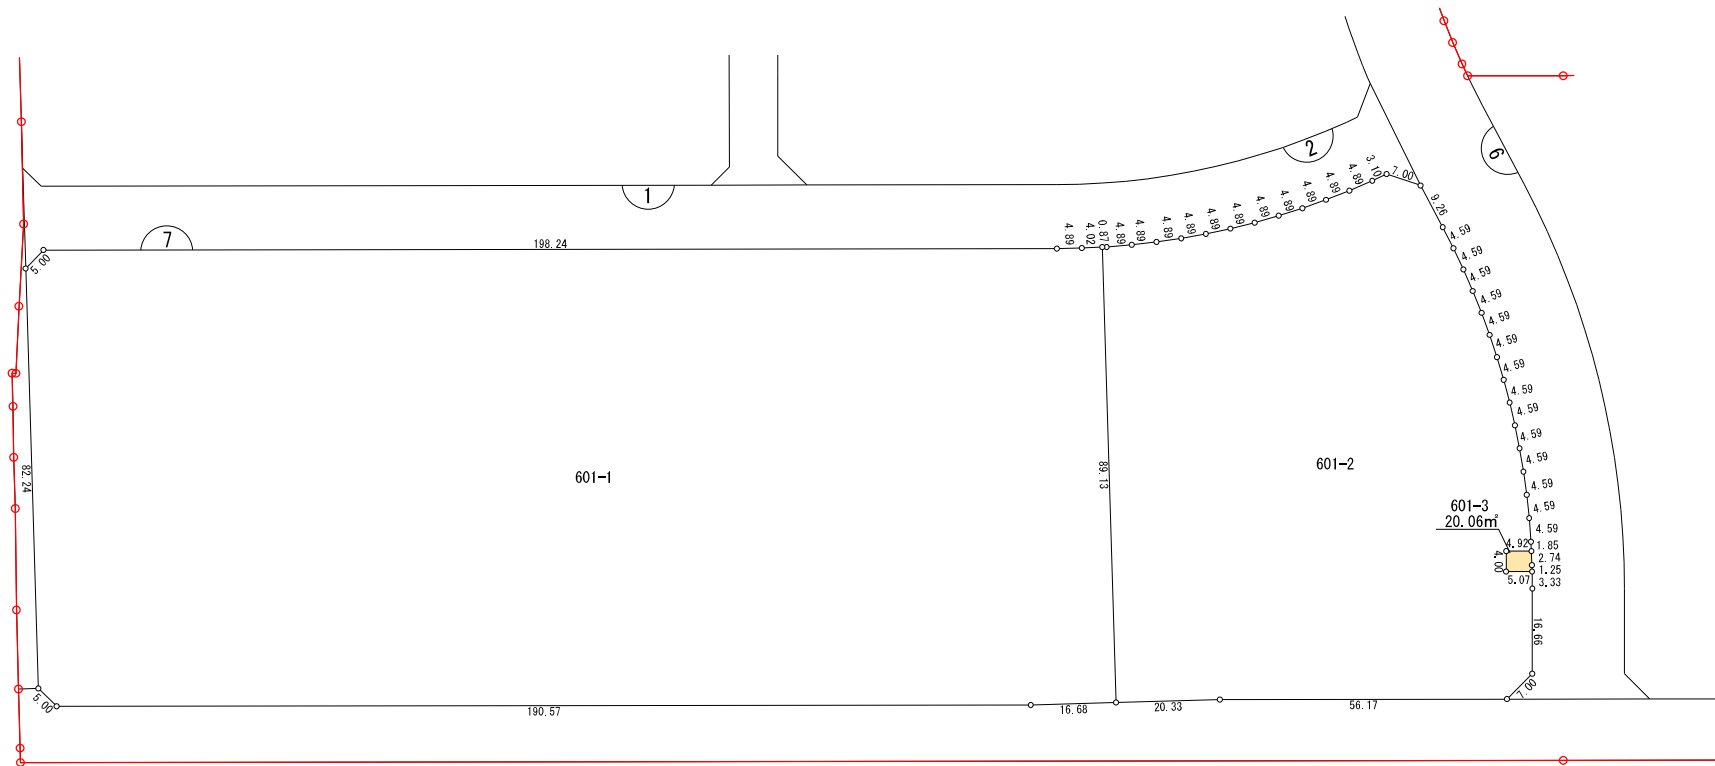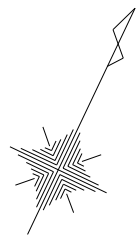

凡 例	
	換地位置
	地番
	換地地積
	辺長 m
	施行地区界

参考図

平成30年1月19日換地処分
※記載内容は換地処分当時の状況を示したものであり、
現在の換地の位置を証明するものではありません。