さいたま都市計画事業
**浦和東部第二特定土地区画整理事業**

# 換　地　図

| 縮尺 | 1:500 | 所 在 | さいたま市緑区美園五丁目 |
|---|---|---|---|

| 街区番号 | 123 |
|---|---|

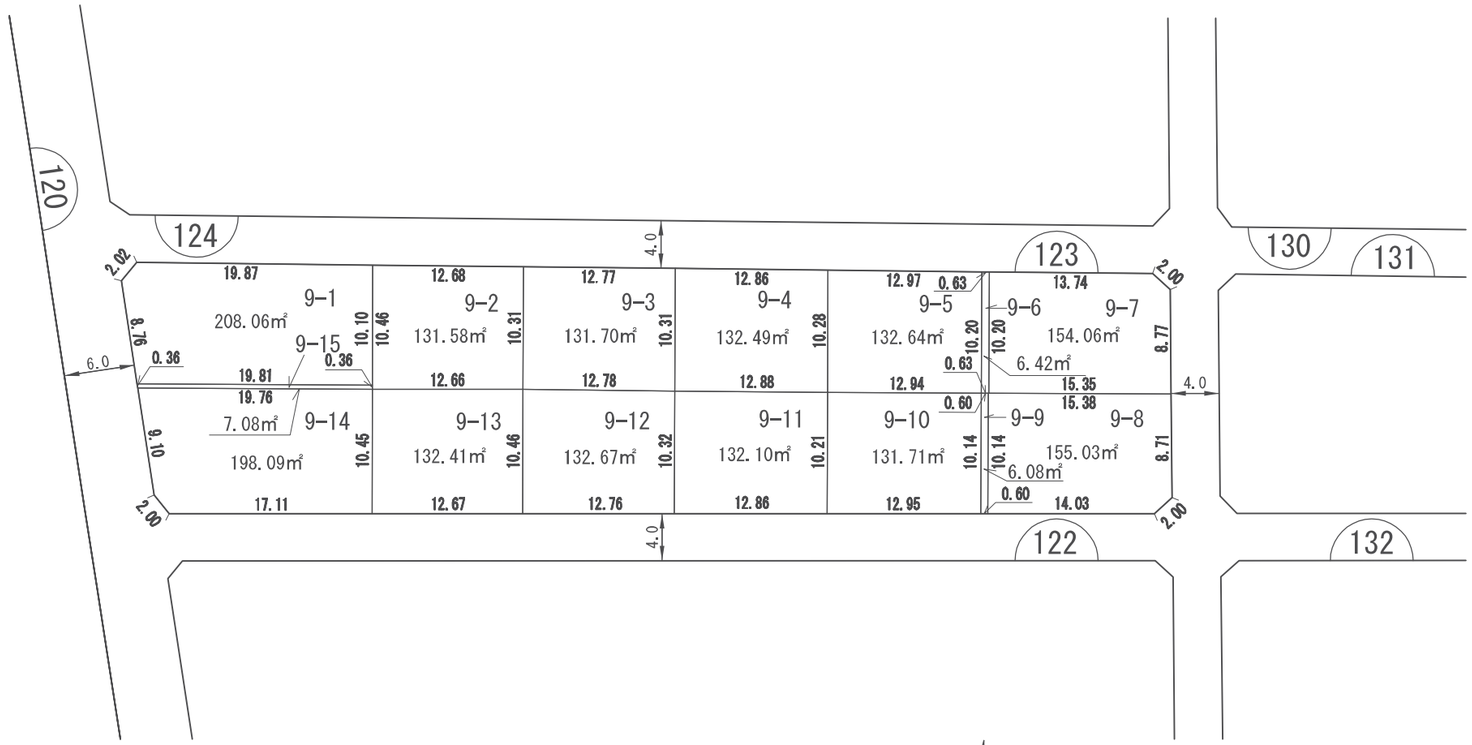


拡大図

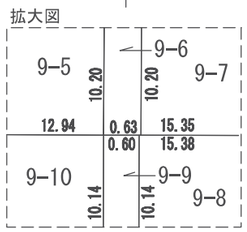


参考図
平成２９年２月１７日換地処分
※記載内容は換地処分当時の状況を示したものであり、
　現在の換地の位置を証明するものではありません。

1:500
0　10　20　30　40　50m

| 凡　例 | |
|---|---|
| | 施行地区界 |
| | 市界 |
| | 区・大字界 |
| | 字・丁目界 |
| 8-1 | 換地・地番 |
| 10 | 街区番号 |
| 10.00 / 5.00 | 辺長 m |
| 6.0 | 道路幅員 |