


参考資料4
与野公園周辺の下水道管管理図




下水道管管理図



| 人 孔 | 人 孔 | 人 孔 |
|---------------|--------------|--------------|
| 0号マンホール | テック | テック |
| 1号マンホール | 流域下水道マンホール | 流域下水道マンホール |
| 2号マンホール | 500円形マンホール | 500円形マンホール |
| 3号マンホール | 600円形マンホール | 600円形マンホール |
| 4号マンホール | 700円形マンホール | 700円形マンホール |
| 5号マンホール | マンホールポンプ付人孔 | マンホールポンプ付人孔 |
| 6号マンホール | 点検孔 | 点検孔 |
| 7号マンホール | 小口径マンホール | 小口径マンホール |
| 特1号マンホール(角形) | 不明マンホール | 不明マンホール |
| 特1号マンホール(楕円) | 管 | 管 |
| 特2号マンホール | 幹線 | 幹線 |
| 特3号マンホール | 枝線 | 枝線 |
| 特4号マンホール | 鉄人管等 | 鉄人管等 |
| 特5号マンホール | 鋼 | 鋼 |
| 特6号マンホール | 高水コンクリート | 高水コンクリート |
| 特7号マンホール | 高水鉄・高水コンクリート | 高水鉄・高水コンクリート |
| 正長方形マンホール | L型マンホール | L型マンホール |
| 高水コンクリートマンホール | 高水コンクリート | 高水コンクリート |
| 雨水社室 | 高水鉄・高水コンクリート | 高水鉄・高水コンクリート |
| 特殊マンホール | L型マンホール | L型マンホール |
| 寸法外円形マンホール | | |
| ランプホール | | |
| 伏せ越しマンホール | | |
| 吐き口 | 不明 | 不明 |
| ダミーマンホール | * | 特殊設置・不明 |

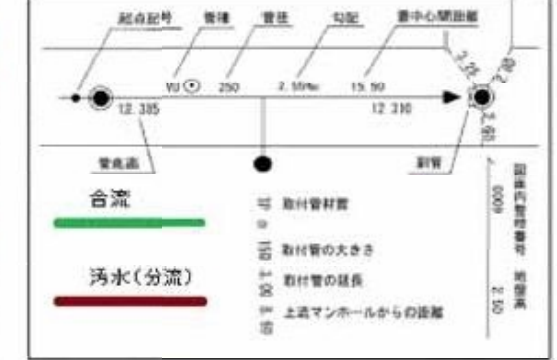

参考資料
さいたま市
建設局下水道部
下水道維持管理課

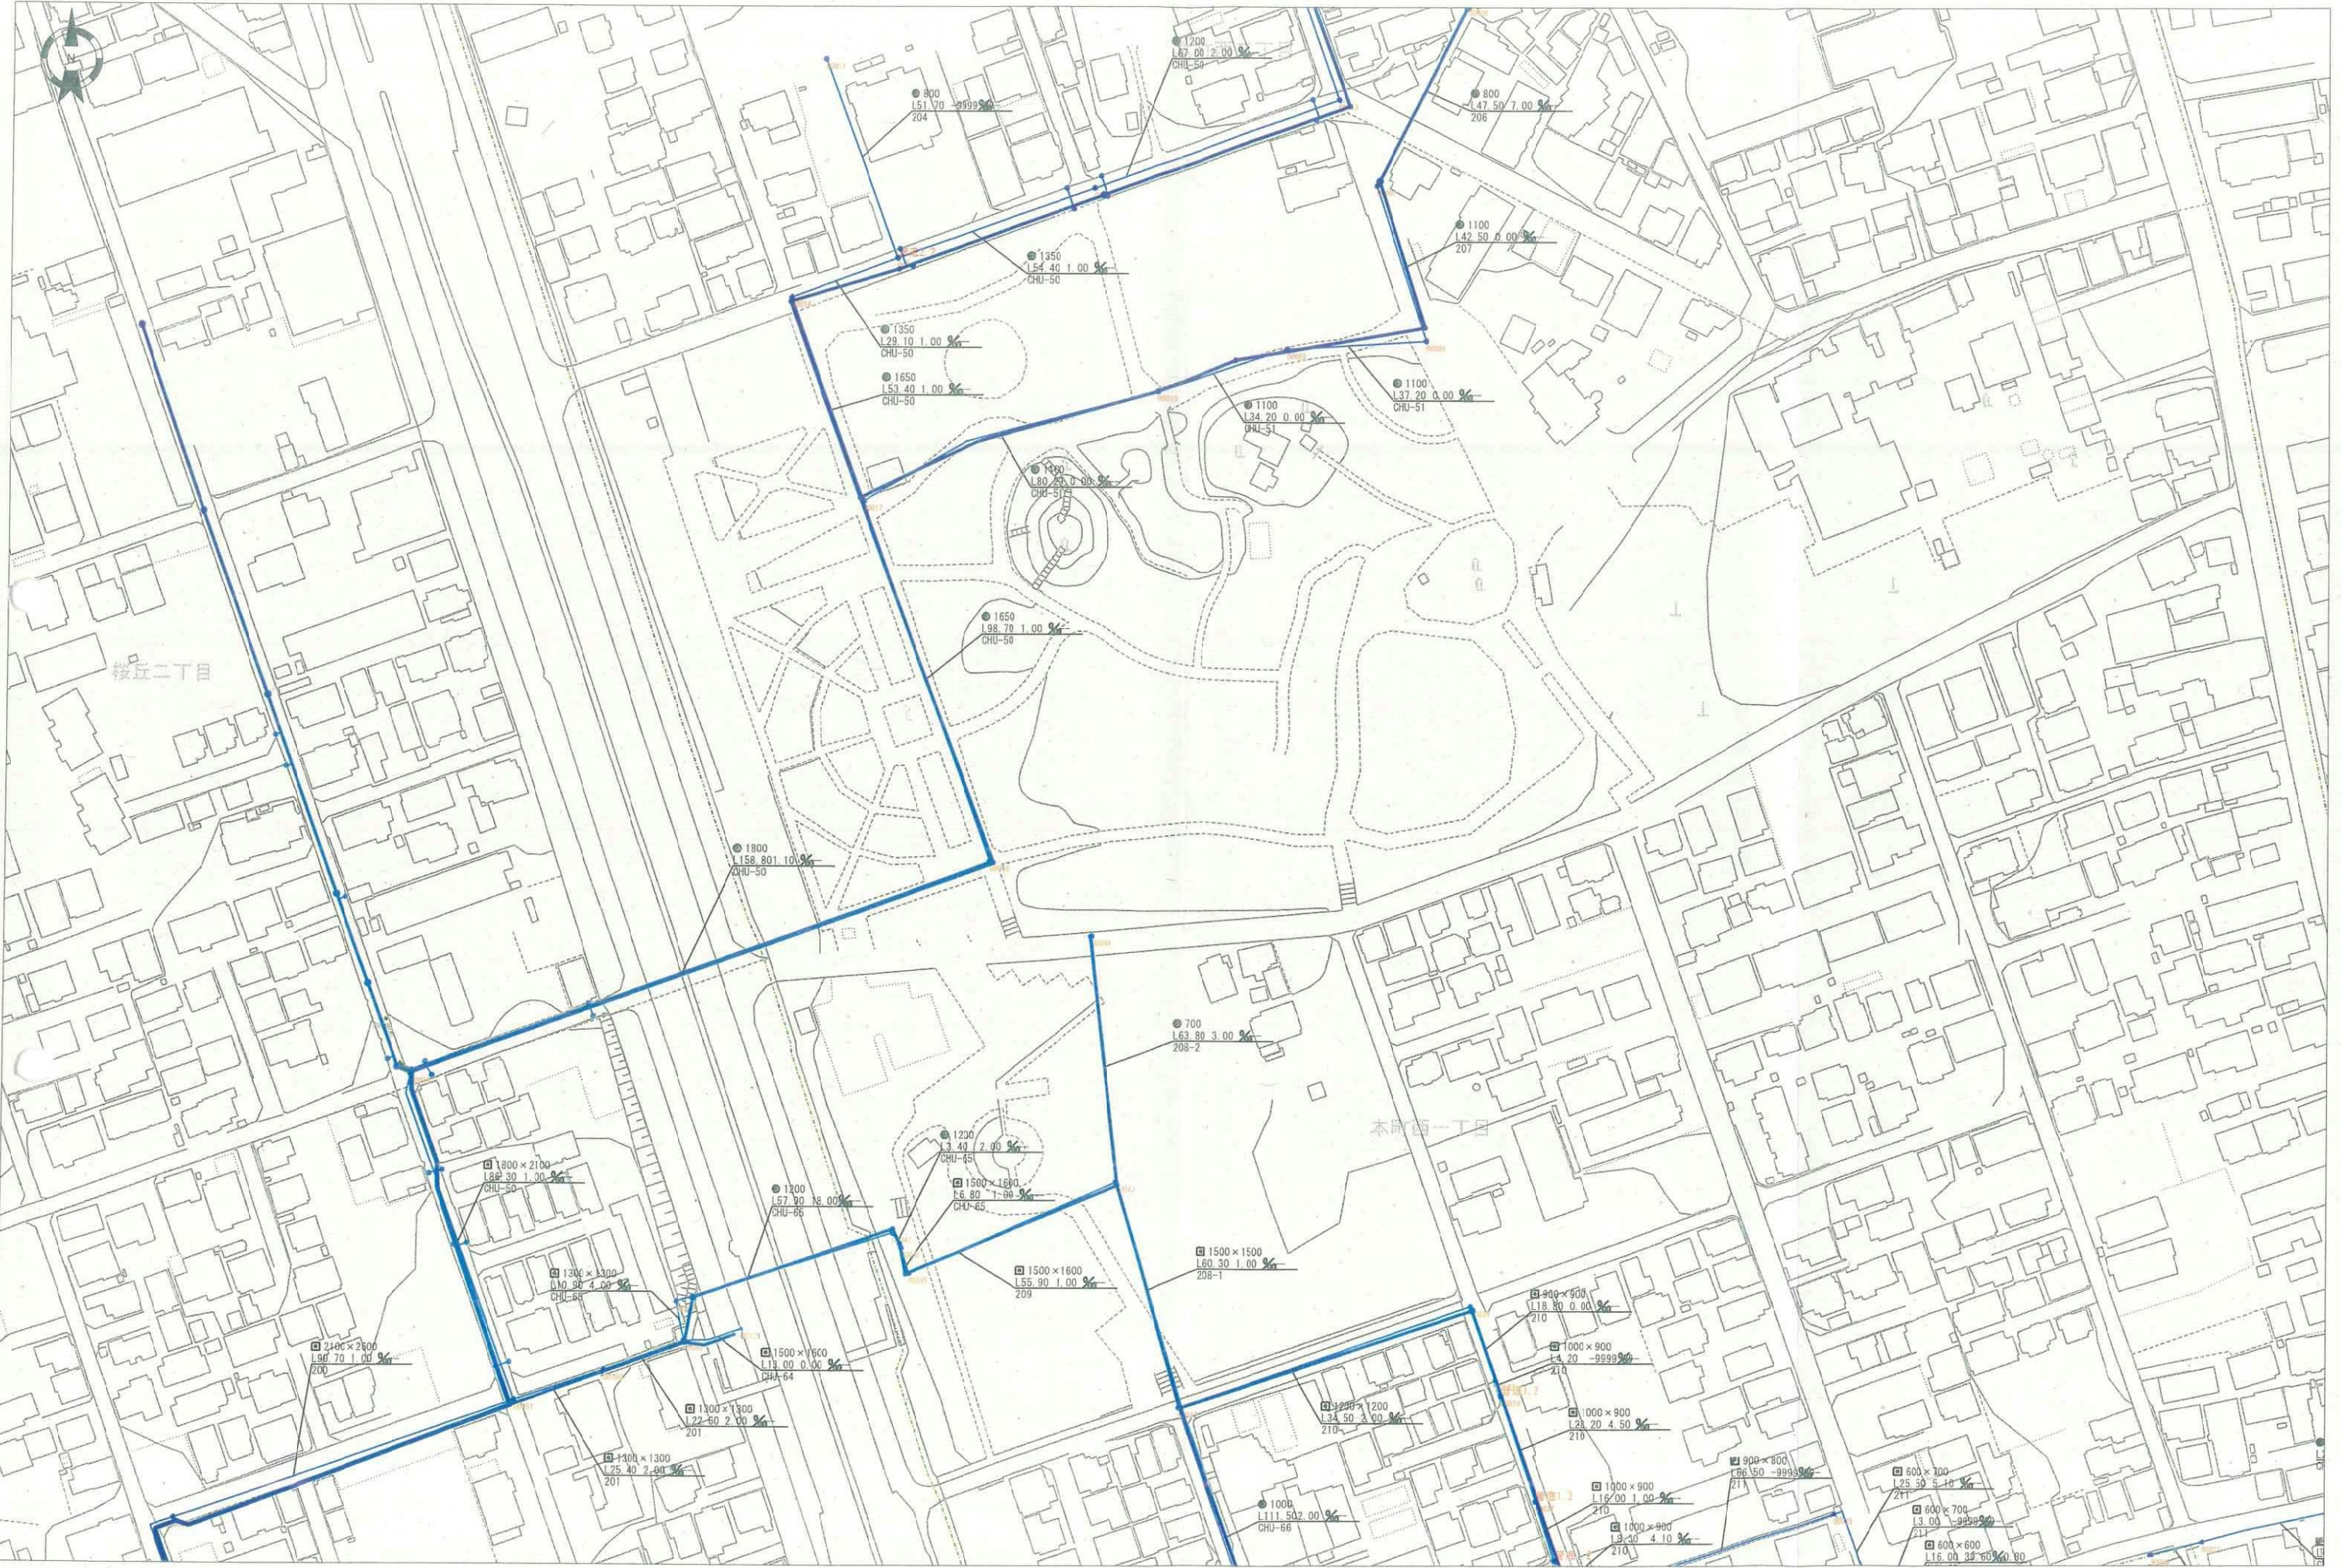

0 1/1500 80m